



<p>Odg. projektant: Sebastijan ZELKO die IZS E-1603</p> <p>Projektant: Sebastijan ZELKO die IZS E-1603</p> <p>Risal: Sebastijan ZELKO die IZS E-1603</p>	<p><b>ELEKTRO PROJEKT d.o.o.</b>            Podjetje za inženiring,          projektiranje,          zastopstvo in storitve          Kosače 66a, Petrovče          GSM: 051/351 646          E-mail: info@elektroprojekt.si</p>	<p>Objekt, kraj: PRIZIDAVA SKLADISCA K DOMU ZA OSTARELE Investitor: DOM STAREJŠIH OBČANOV GROSUPLJE Ob. Grosupeljski 28, 1290 Grosuplje</p>	<p>Sestavni del risbe: ENOPOLNA SCHEMA RAZDELILCA R1</p>
<p>SISTEM NAPAJANJA: TN SISTEM ZASČITE: NADTOKOVNA ZASČITA DODATNA ZASČITA: FID STIKALO</p>	<p>Faza načrta: PZI</p> <p>Datum izdelave: 07.08.2017</p>	<p>List: St. načrta: 614/17 St. projekta: 15-03-2017 Stran: 1 St. strani: 4</p>	

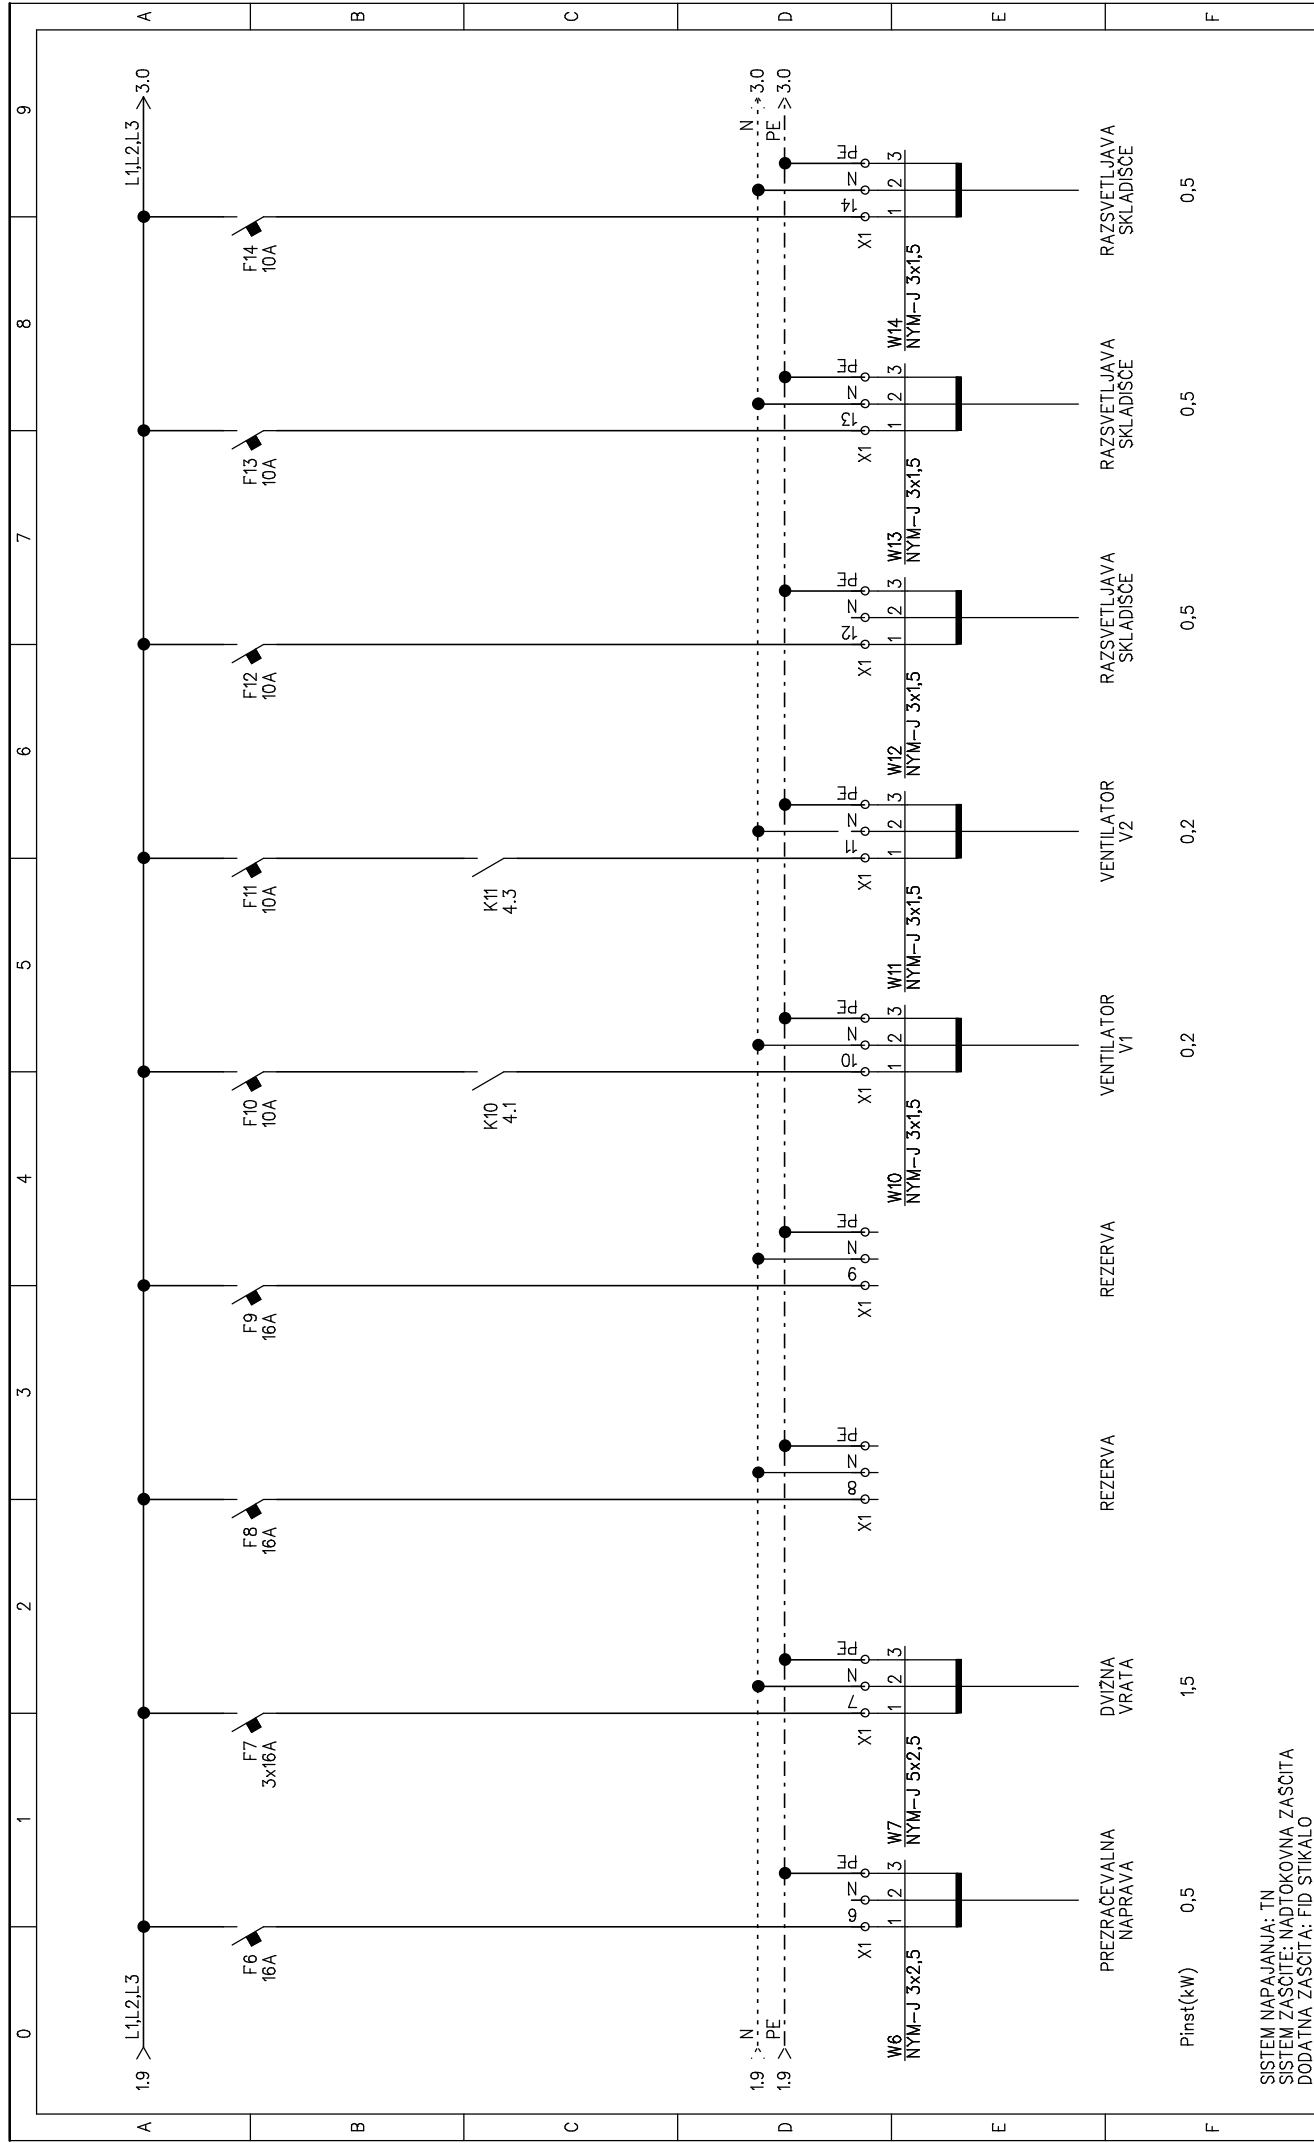

Odg. projektant:	Elektro Projekt d.o.o.		Objekt, kraj:		Sestavni del risbe:		List:	
Sebastian ZELKO die IZS E-1603	Podjetje za inženiring, projektiranje, zastopstvo in storitve		PRIZIDAVA SKLADIŠČA		ENOPOLNA SHEMA RAZDELILCA R1		4	
Projektant:	Kasaze B&B Petrovič		K DOMU ZA OSTARELE		Faza načrta:		St. načrta:	
Sebastian ZELKO die IZS E-1603	GSM: 051/351 646		Investitor:		Datum izdelave:		15-03-2017	
Risal:	E-mail: info@elektroprojekt.si		DOM STAREJŠIH OBČANOV GROSUPLJE		PZI		Stran:	
Sebastian ZELKO die IZS E-1603			Ob. Grosupeljski 28, 1290 Grosuplje				St. strani:	
							2	
							4	

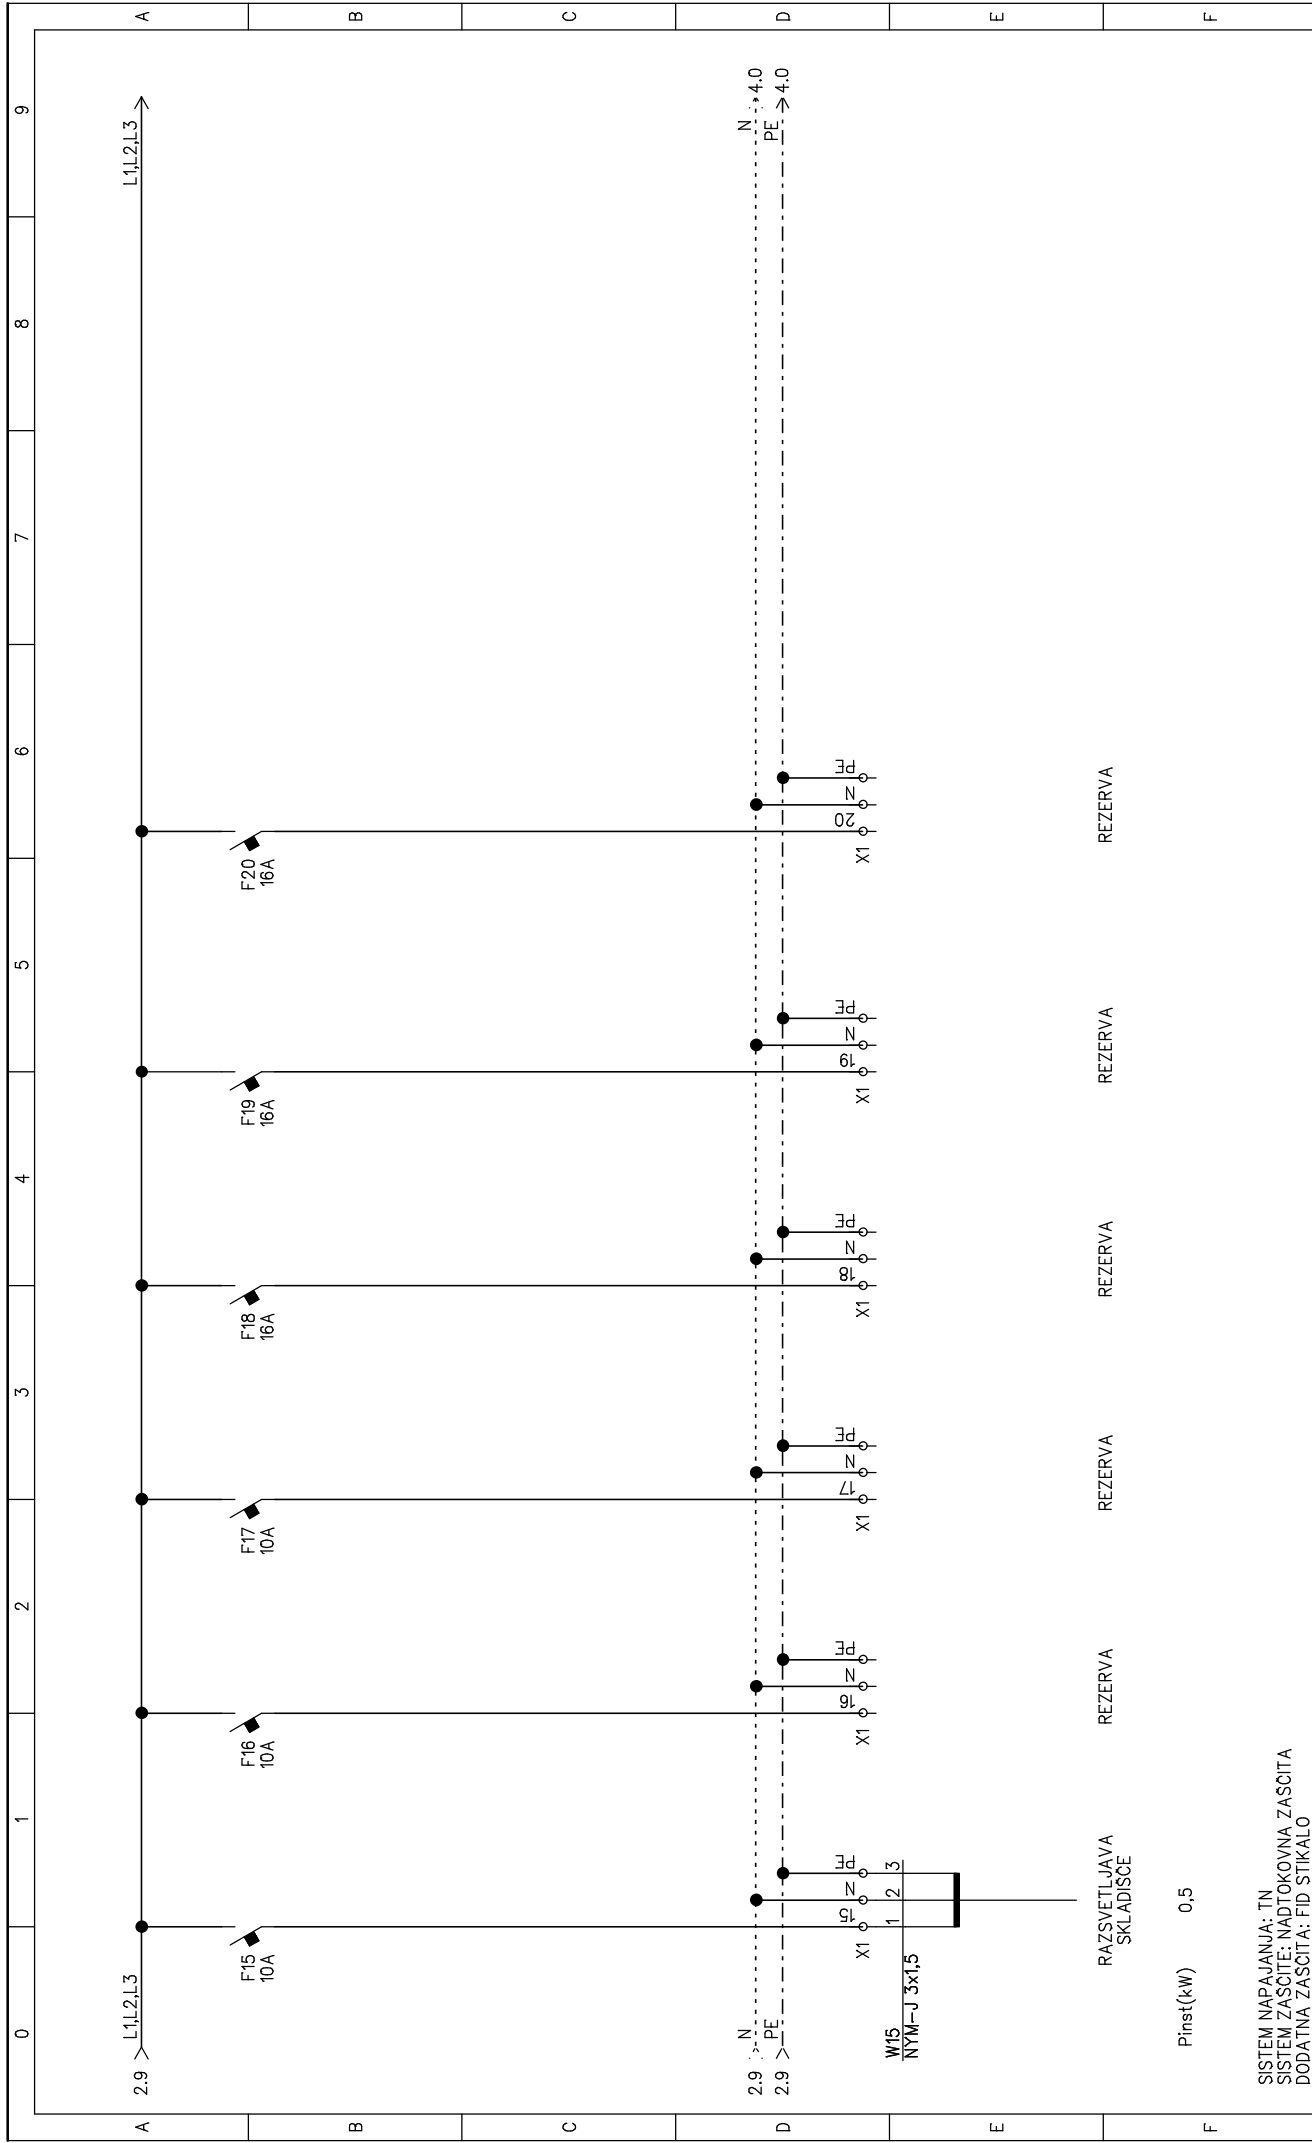

Odg. projektant: Sebastian ZELKO die IZS E-1603		Objekt, kraj: PRIZIDAVA SKLADIŠCA K DOMU ZA OSTARELE		Sestavni del risbe: ENOPOLNA SCHEMA RAZDELILCA R1		List: 4	
Projektant: Sebastian ZELKO die IZS E-1603		Investitor: DOM STAREJŠIH OBČANOV GROSUPLJE Ob. Grosupeljski 28, 1290 Grosuplje		Faza načrta: PZI		St. načrta: 614/17	
Risol: Sebastian ZELKO die IZS E-1603		Kasazje 68a, Petrovče GSMA: 051/251.646 E-mail: info@elektroprojekt.si		Datum izdelave: 07.08.2017		St. projekta: 15-03-2017	
						Stran: 3	
						St. strani: 4	

SISTEM NAPAJANJA: TN  
SISTEM ZASČITE: NADTOKOVNA ZASČITA  
DODATNA ZASČITA: FID STIKALO

RAZSVETLJAVNA  
SKLADIŠČE

Pinst(kW) 0.5

REZERVA

REZERVA


REZERVA

REZERVA

REZERVA

REZERVA

REZERVA

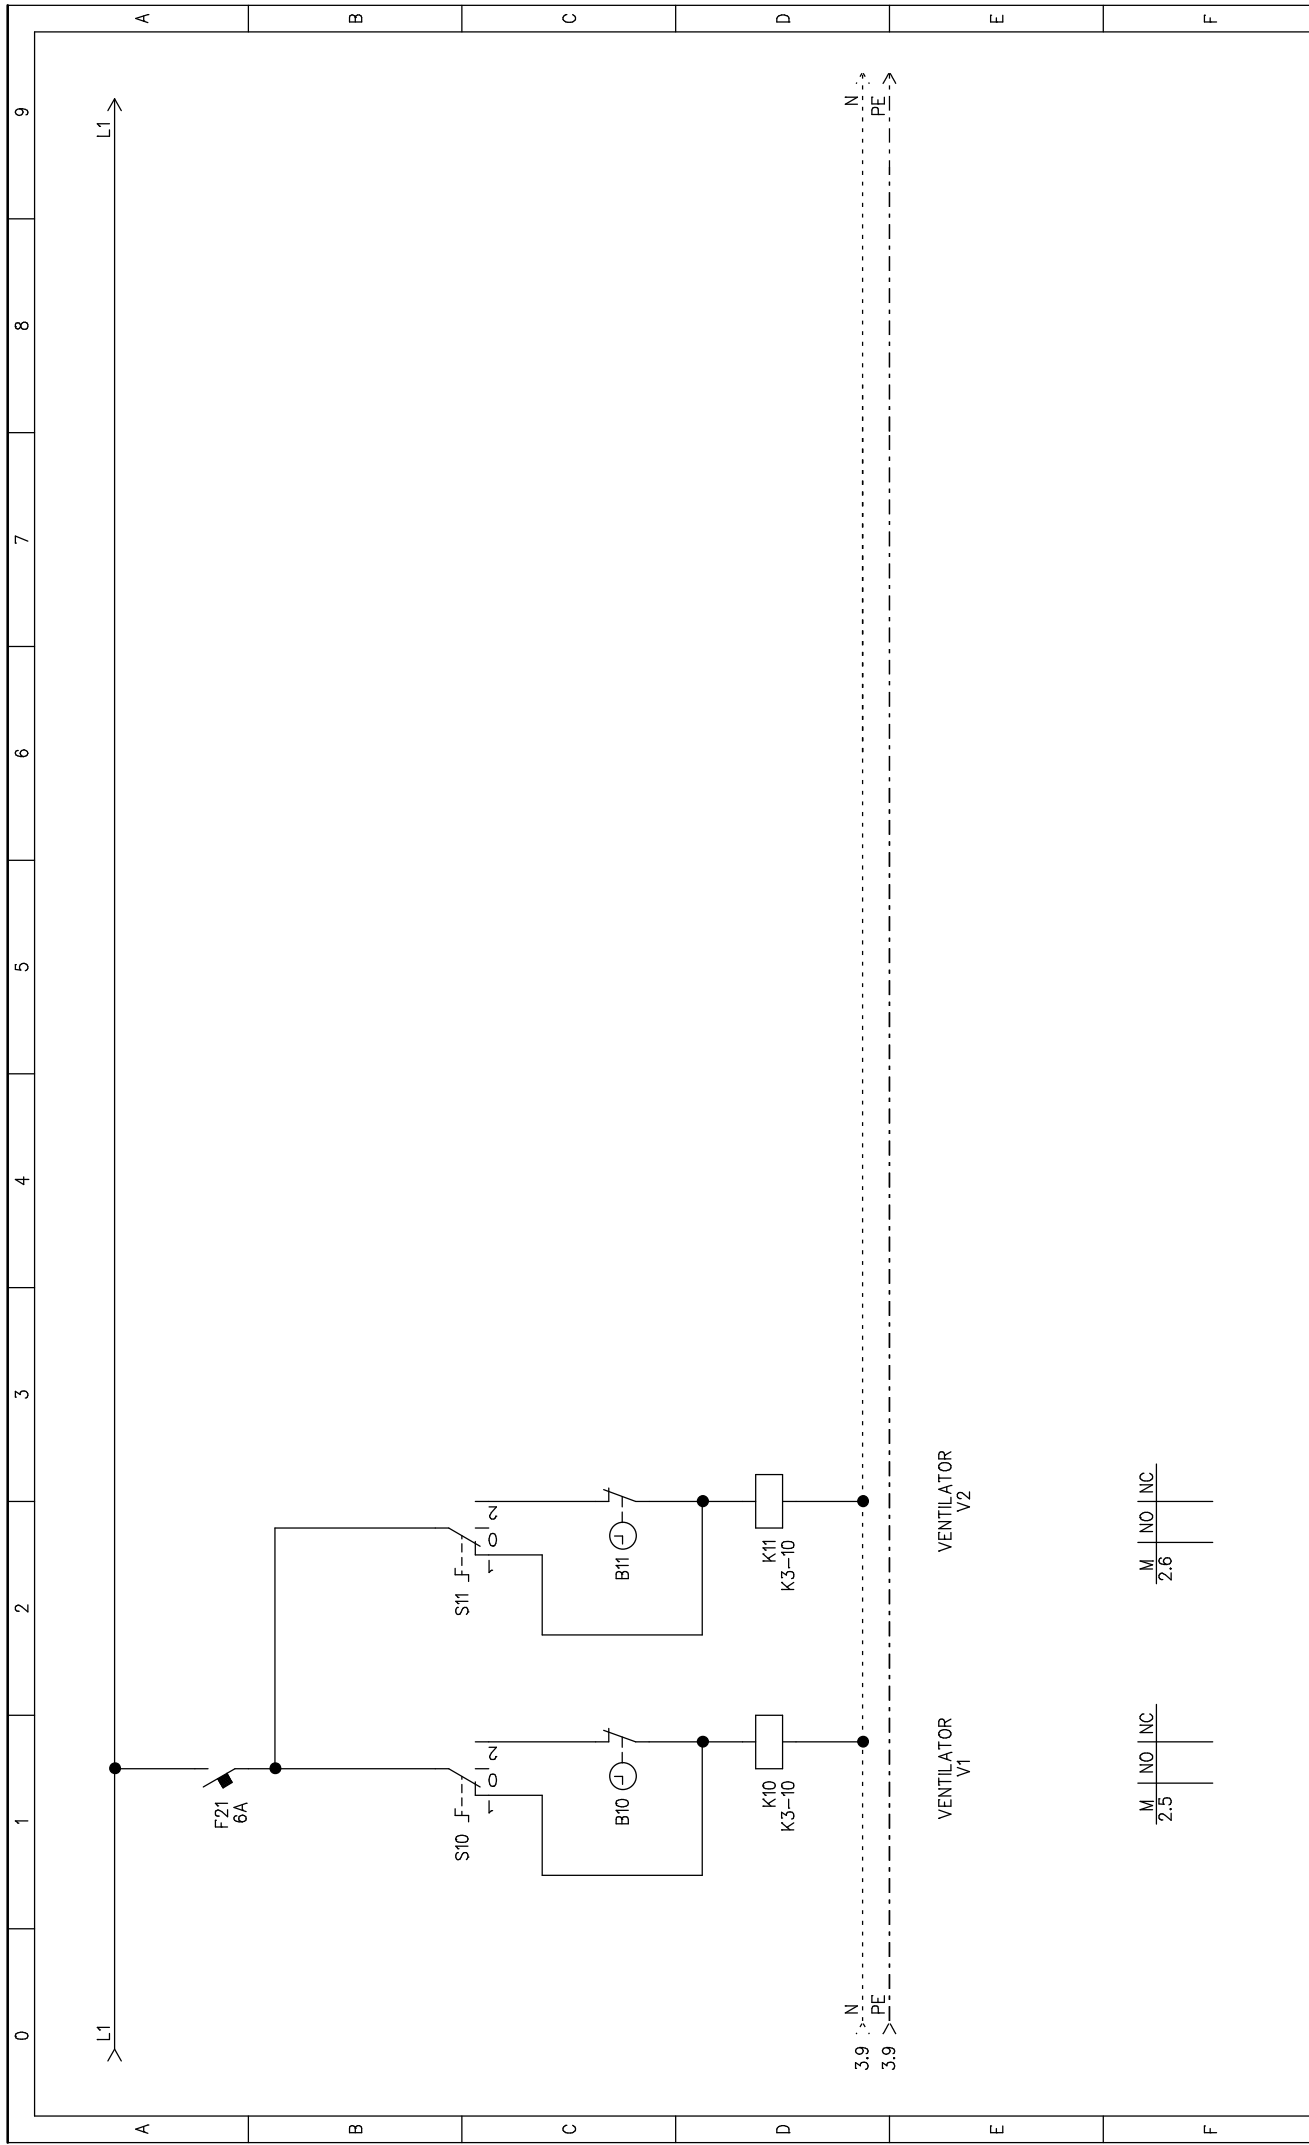

Odg. projektant: Sebastijan ZELKO dle IZS E-1603	Objekt, kraj: PRIZIDAVA SKLADIŠCA K DOMU ZA OSTARELE	Sestavni del risbe: ENOPOLNA SHEMA RAZDELILCA R1	List: 4
Projektant: Sebastijan ZELKO dle IZS E-1603	Investitor: DOM STAREJŠIH OBČANOV GROSUPLJE Ob. Grosupeljski 28, 1290 Grosuplje	Faza načrta: PZI	St. načrta: 614/17
Risal: Sebastijan ZELKO dle IZS E-1603		Datum izdelave: 07.08.2017	St. projekta: 15-03-2017
			Stran: 4
			St. strani: 4

**ELEKTRO PROJEKT d.o.o.**  
 Podjetje za inženiring,  
 projektiranje,  
 zastopstvo in storitve  
 Kosače 68a, Petrovče  
 GSM: 051/251 646  
 E-mail: info@elektroprojekt.si

M	NO	INC
2.5		

M	NO	INC
2.6		