


LEGENDA


	Betonska površina
	Asfalirana površina
	Zatravljena površina
	Hodnik za pešce površina
	Obravnavan objekt
	Jeklena ograja

UREDITVENA SITUACIJA					
Projektant ARPing d.o.o. ARPING d.o.o. Proseniško 84 SI 3230 Senjfur		Investitor REPUBLIKA SLOVENIJA Ministrstvo za delo, družino, socialne zadeve in enake možnosti Kotnikova 28, SI-1000 Ljubljana		Objekt Prizidava skladišča k domu za ostarele	
Ime in priimek Tomaž Jelovšek, univ. dipl. inž. arh. ZAPS 1100 A		ID številka G-3748		Vsebina načrta 3/2 Načrt zunanje ureditve	
Odgovorni vadija traj. Bojan Preložnik, mag.inž.grad.		Podpis G-3748		Vsebina risbe UREDITVENA SITUACIJA	
Sodelavci Sodelavci		Datum projekta PZI		Datum Avgust 2017	
Merilo M 1:200		Številka načrta 040-017-3/2		Številka lista ZU-01	

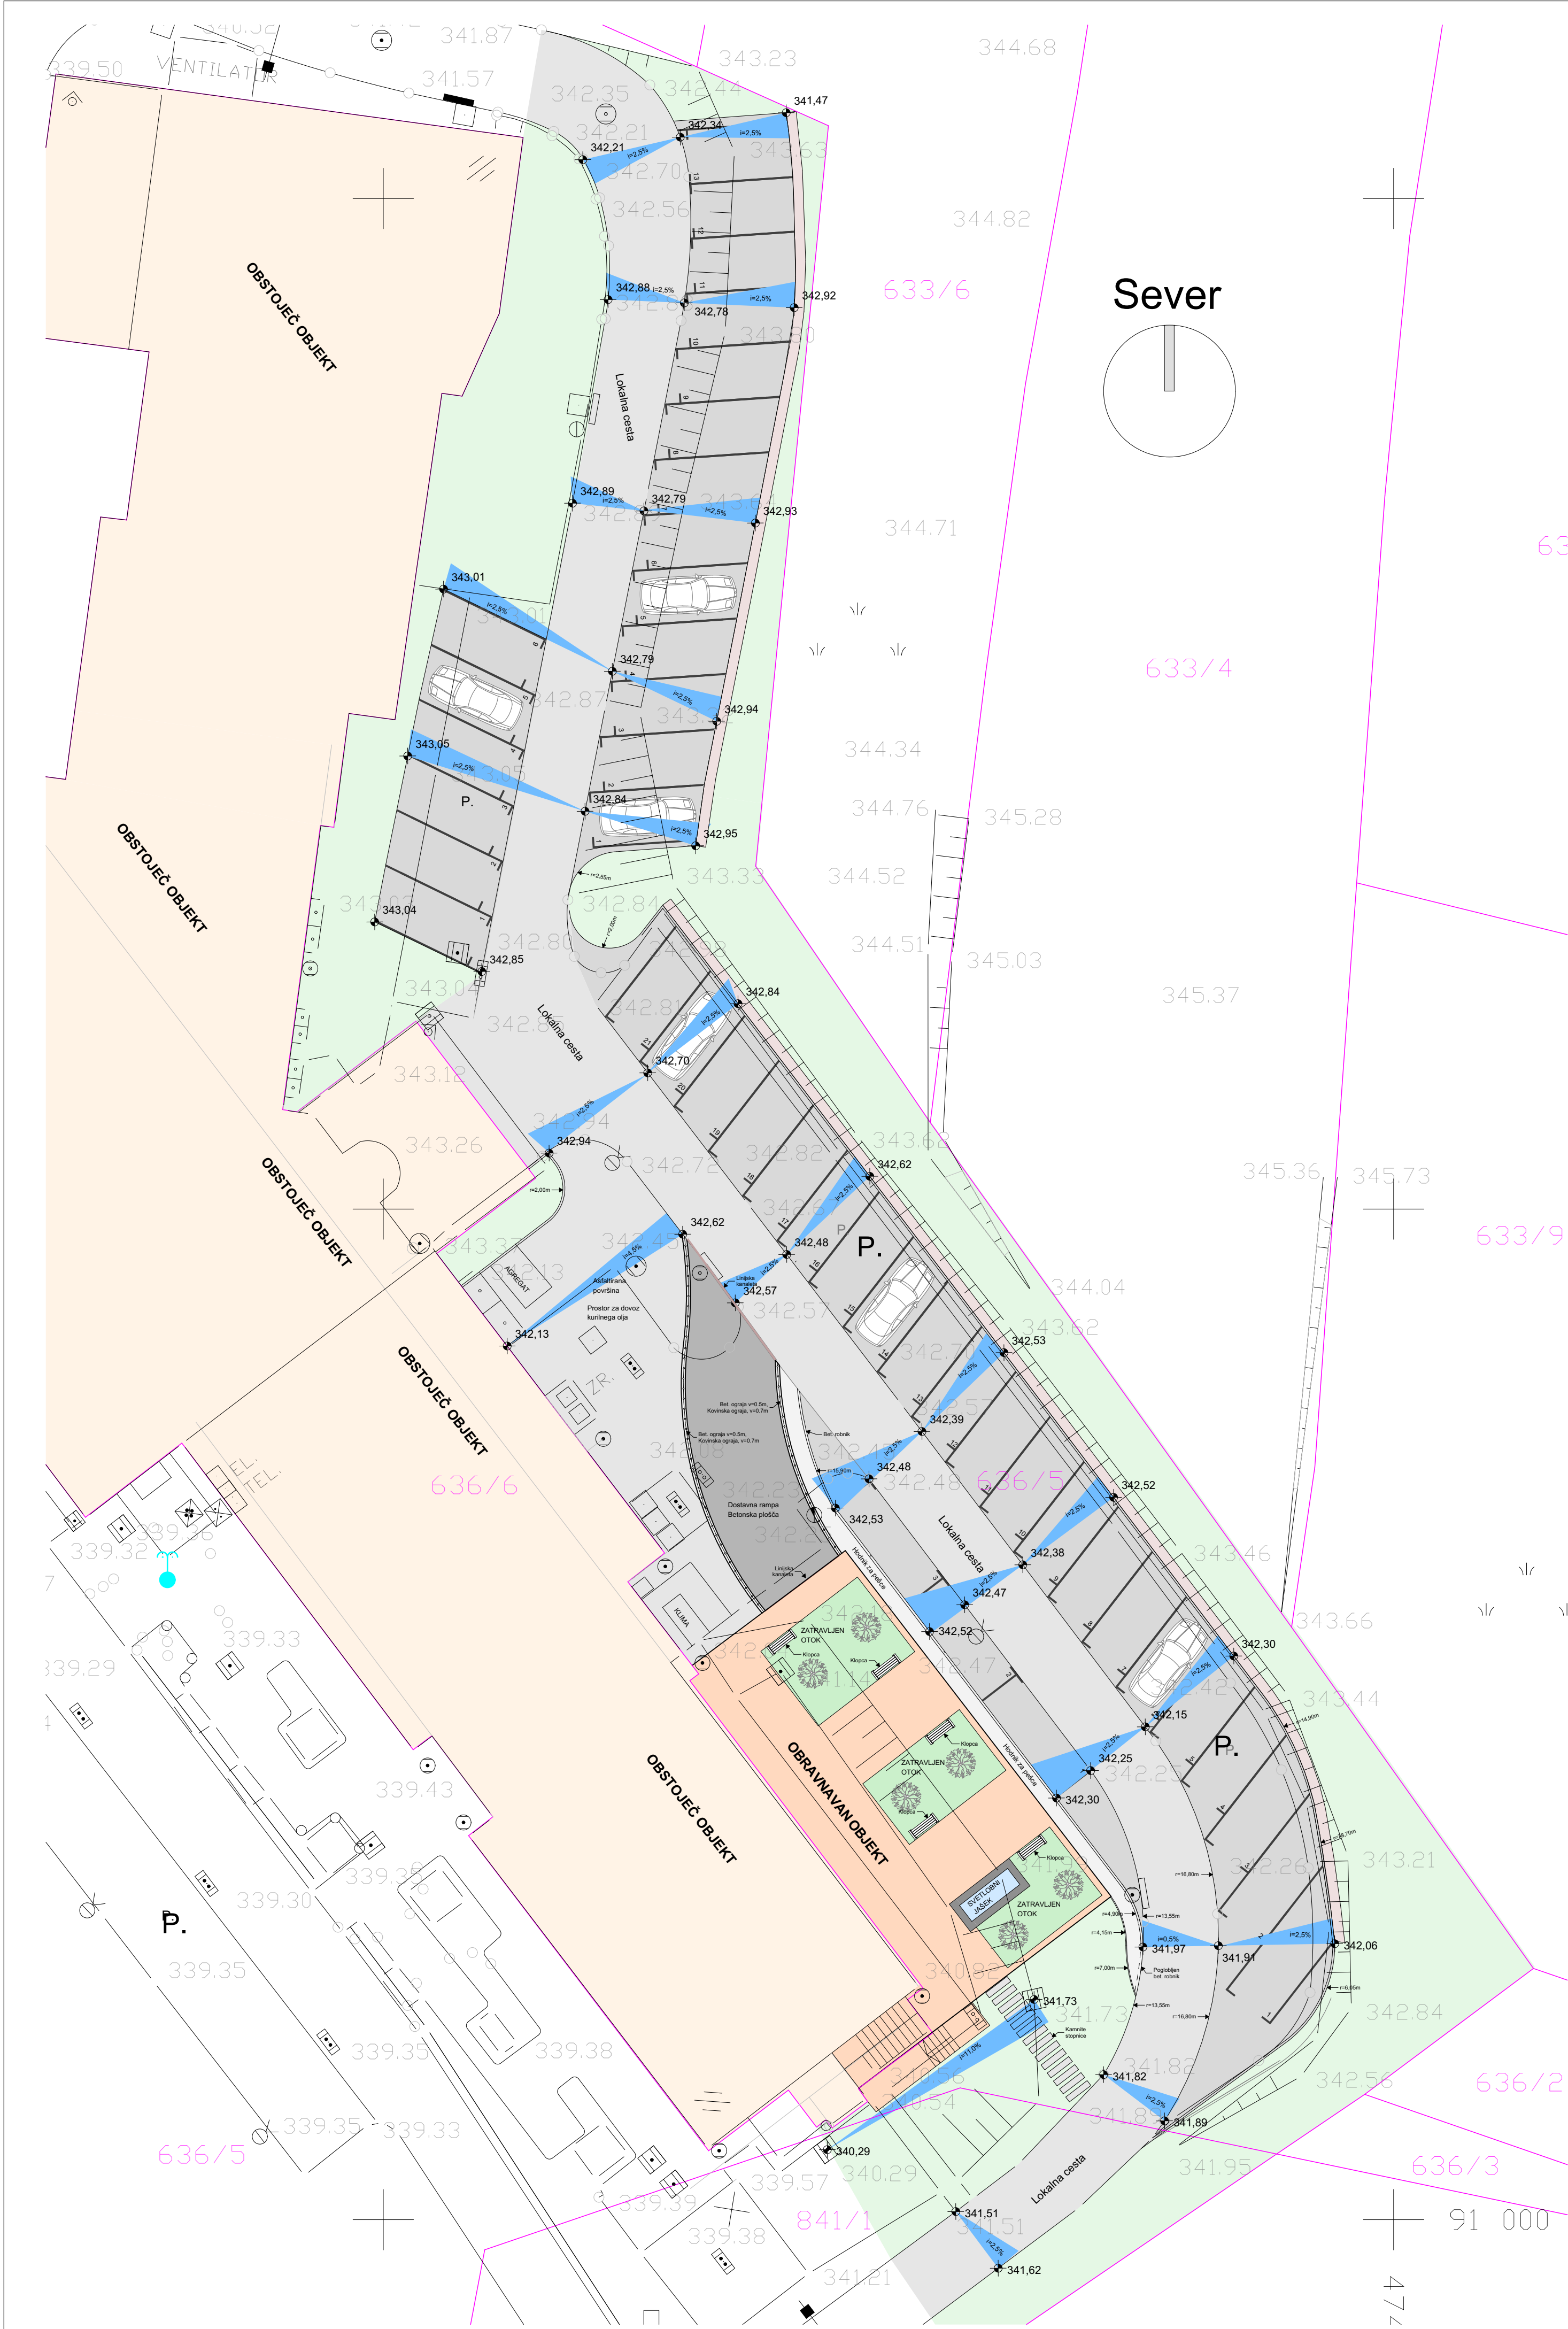


- LEGENDA
- Betonska površina
 - Asfaltrirana površina
 - Zatravljena površina
 - Hodnik za pešce površina
 - Obravnavan objekt
 - Kamnite plošče
 - Jeklena ograja
 - Prečni sklon utrjene površine


PREČNI SKLONI				
Projektant	 ARPiNG d.o.o. ARPiNG d.o.o. Proseniško 84 SI 3230 Senjfur			Investitor
				REPUBLIKA SLOVENIJA Ministrstvo za delo, družino, socialne zadeve in enake možnosti Kotnikova 28, SI-1000 Ljubljana
				Objekt
				Prizidava skladišča k domu za ostarele
	Ime in priimek	ID številka	Podpis	Vsebina načrta
Odgovorni vodja projekta	Tomaž Jelovšek, univ. dipl. inž. arh. ZAPS 1100 A			3/2 Načrt zunanje ureditve
Odgovorni projektant	Bojan Preložnik, mag.inž.grad.	G-3748		Vsebina risbe
Sodelavci				PREČNI SKLONI
Sodelavci				
Faza projekta	PZI	Merilo	M 1:200	Številka načrta
				040-017-3/2
				Datum
				avgust 2017
				Številka lista
				ZU-02

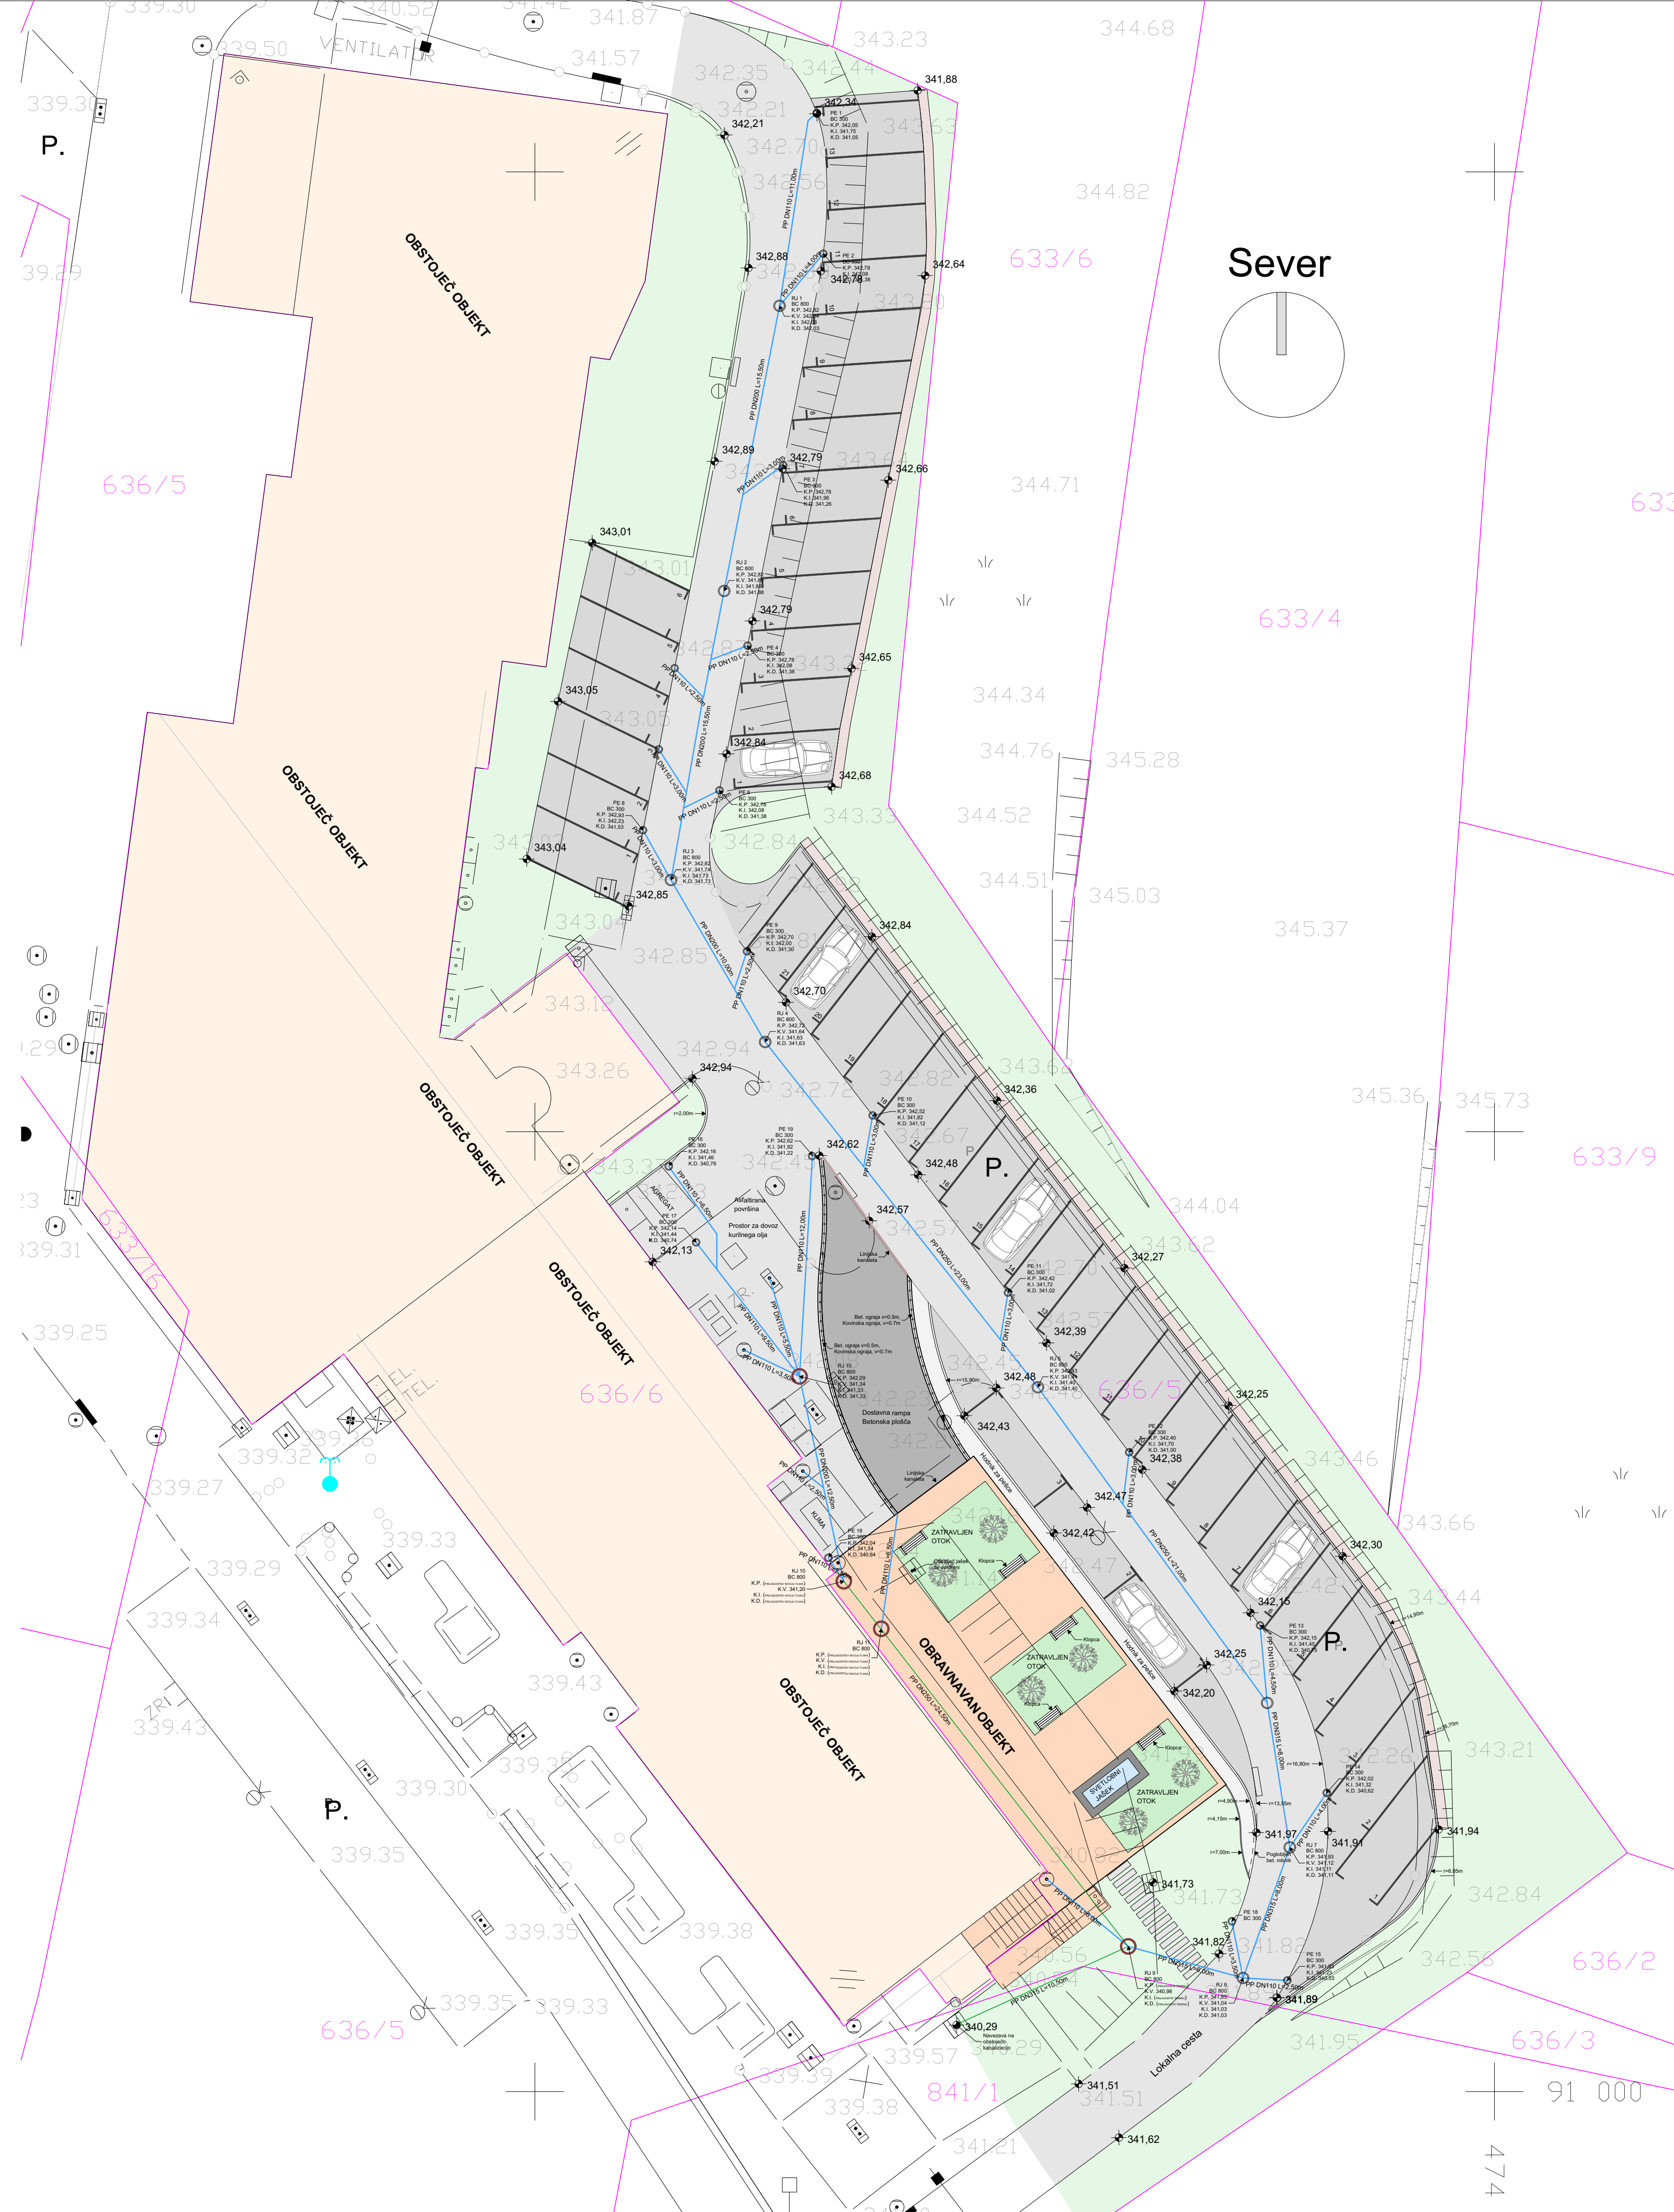


- LEGENDA
- Betonska površina
 - Asfaltirana površina
 - Zatravljena površina
 - Hodnik za pešce površina
 - Obravnavan objekt
 - Jeklena ograja
 - Meteorna kanalizacija
 - Fekalna kanalizacija
 - Linijski požiralnik

Pred izkopi za izvedbo kanalizacije OBVEZNO preveriti višinske kote obstoječih jaškov!!!

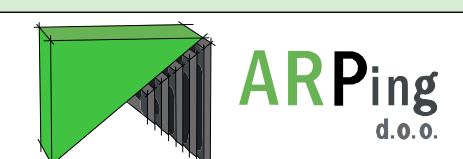ODVODNJAVANJE			
Projektant  ARPING d.o.o. Proseniško 84 SI 3230 Senjfur		Investitor REPUBLIKA SLOVENIJA Ministrstvo za delo, družino, socialne zadeve in enake možnosti Kotnikova 28, SI-1000 Ljubljana	
		Objekt Prizidava skladišča k domu za ostarele	
Ime in priimek Tomaž Jelovšek, univ. dipl. inž. arh. ZAPS 1100 A		Vsebina načrta 3/2 Načrt zunanje ureditve	
ID številka G-3748		Vsebina risbe ODVODNJAVANJE	
Datum projekta Avgust 2017		Številka lista ZU-03	

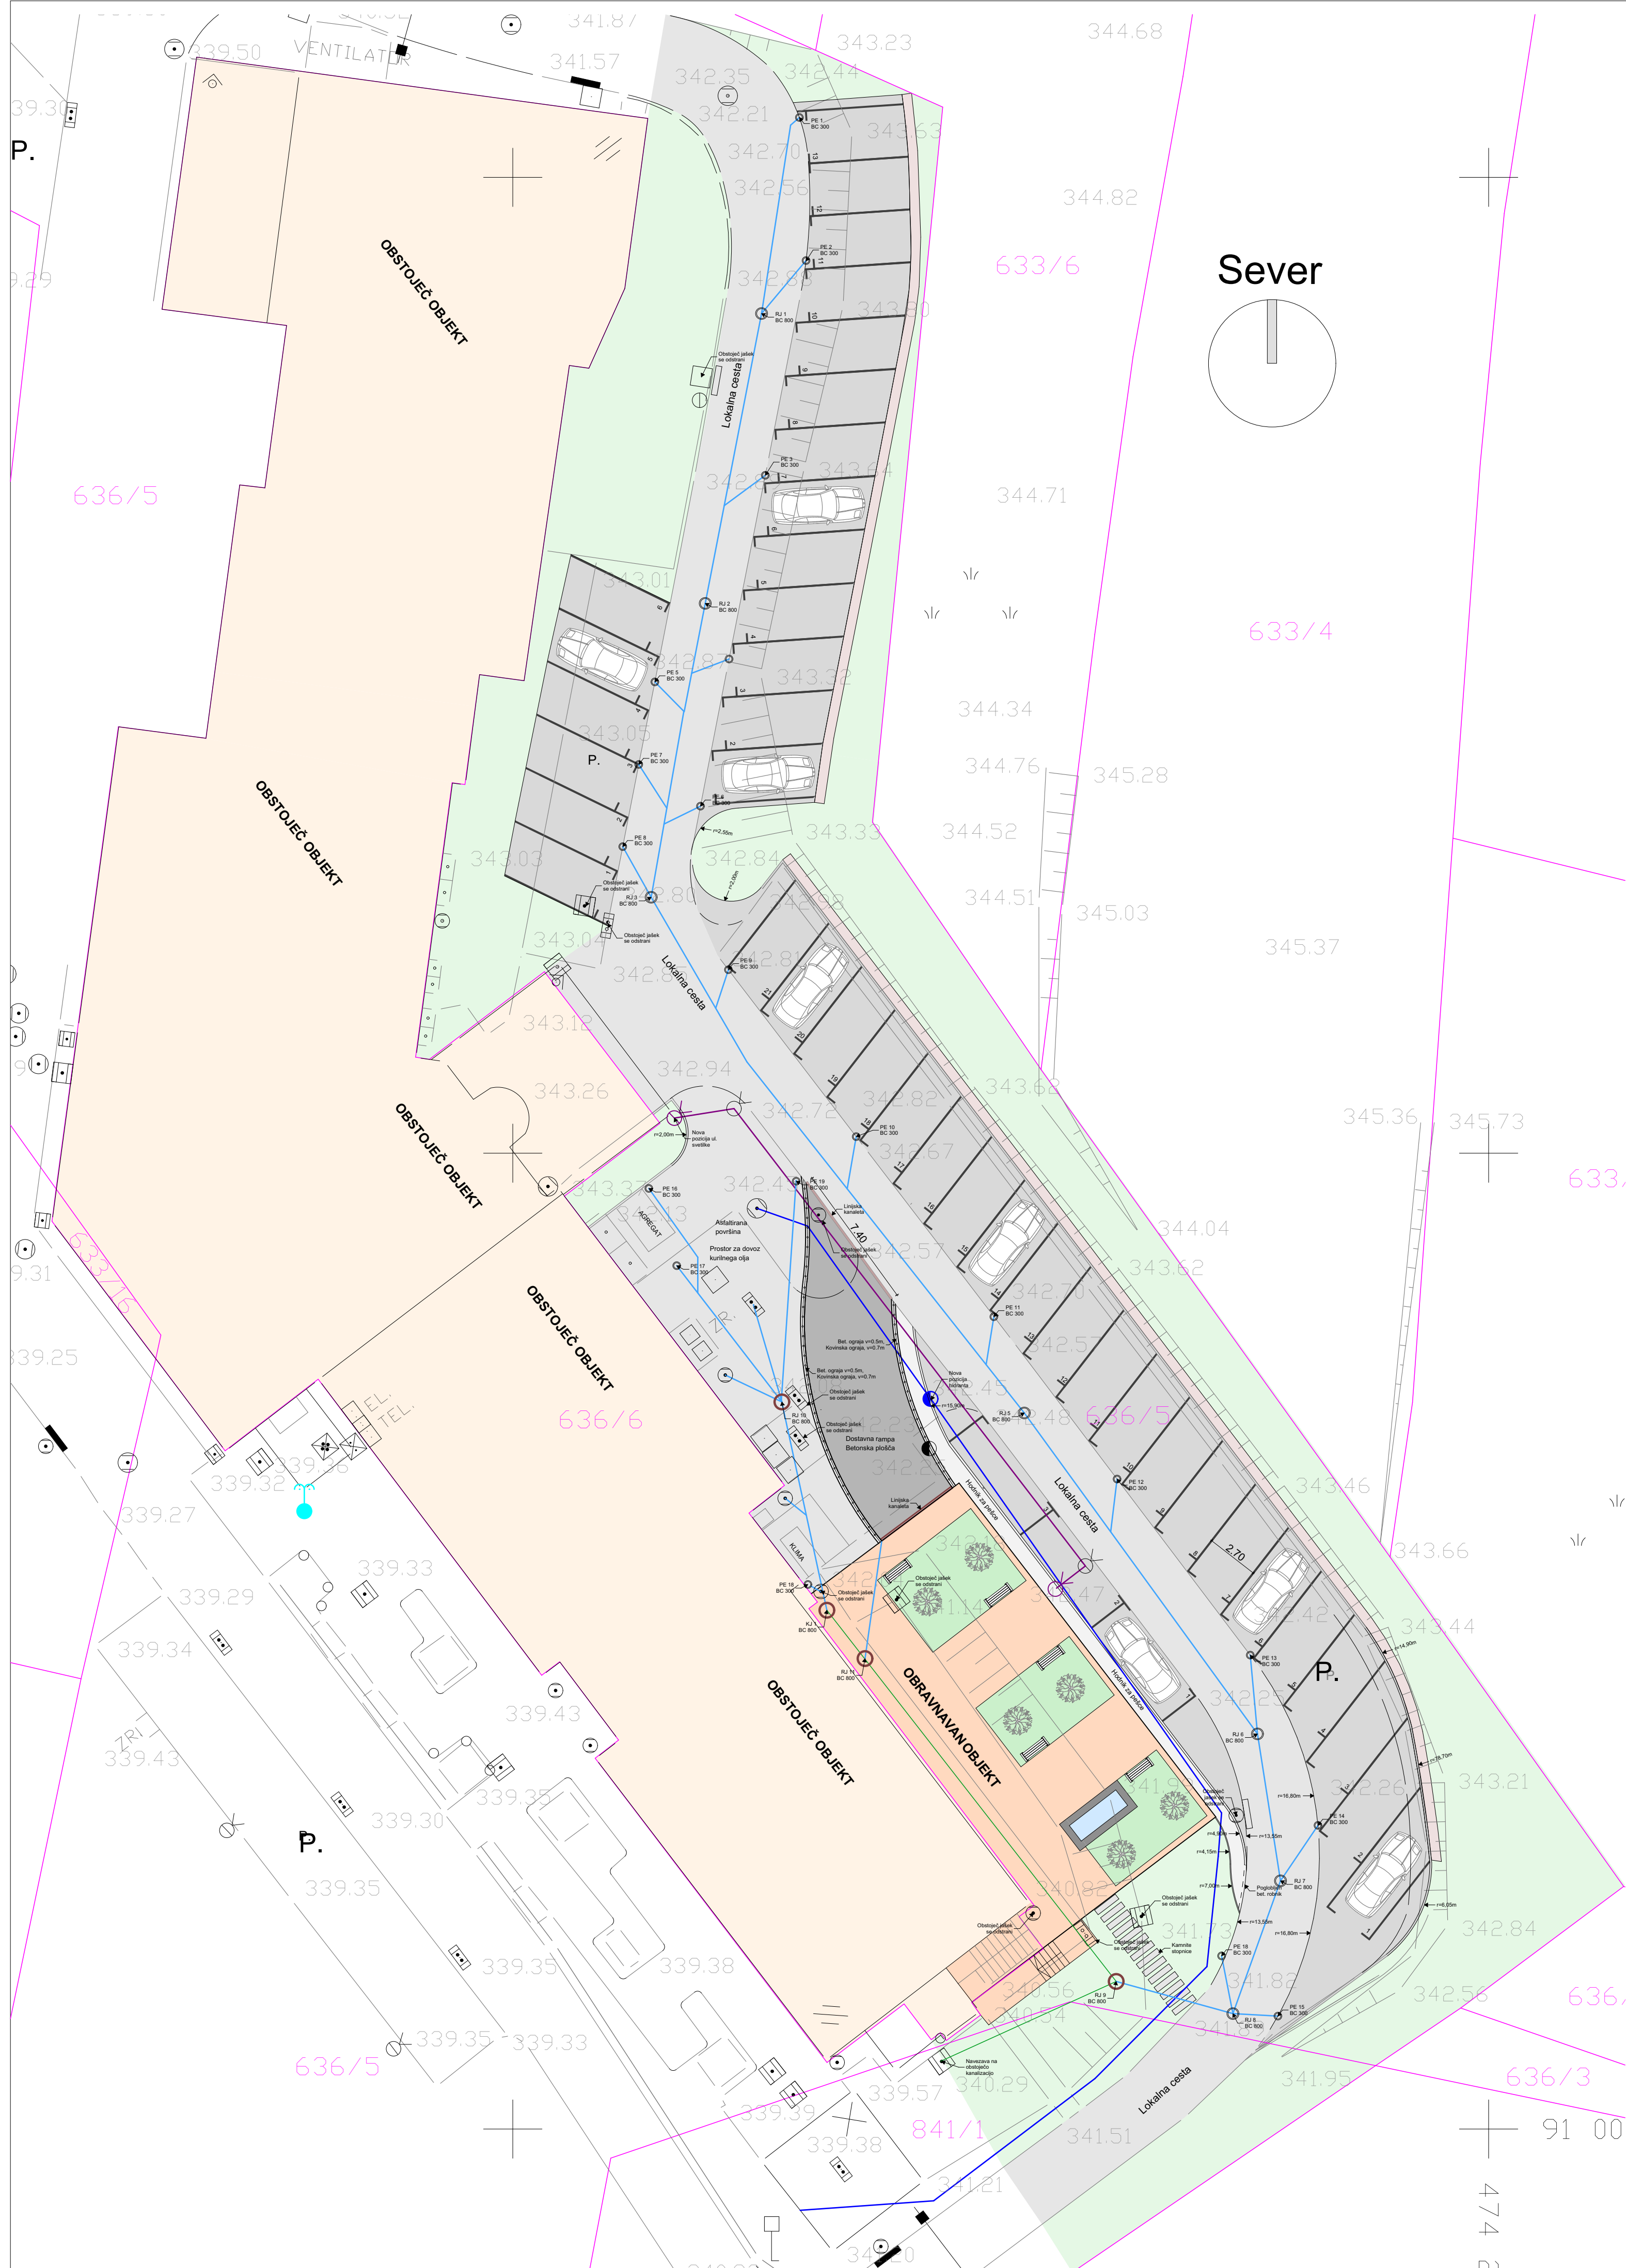

- LEGENDA**
- Betonska površina
 - Asfaltrana površina
 - Zatravljena površina
 - Hodnik za pešce površina
 - Obravnavan objekt
 - Kamnite plošče
 - Jeklena ograja
 - Javna razsvetljava
 - Mešana kanalizacija
 - Vodovod
 - Meteorna kanalizacija

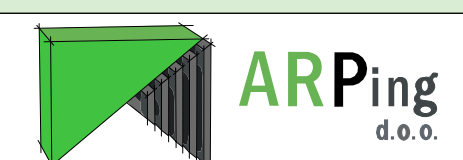KOMUNALNA INFRASTRUKTURA					
Projektant		 ARPiNG d.o.o. Proseniško 84 SI 3230 Senjfur		Investitor	
				REPUBLIKA SLOVENIJA Ministrstvo za delo, družino, socialne zadeve in enake možnosti Kotnikova 28, SI-1000 Ljubljana	
				Objekt	
				Prizidava skladišča k domu za ostarele	
Odgovorni vodja projekta		Ime in priimek		ID številka	
Odgovorni projektant		Podpis		Vsebinska načrta	
Sodelavci				3/2 Načrt zunanje ureditve	
Sodelavci				Vsebinske risbe	
				KOMUNALNA INFRASTRUKTURA	
Faza projekta		Merilo		Številka načrta	
PZI		M 1:200		040-017-3/2	
		Datum		Številka lista	
		Avgust 2017		ZU-04	